


bebaunungsplan Altes ro

öffentliche Grünfläche,
mögliche Straßenverlängerung

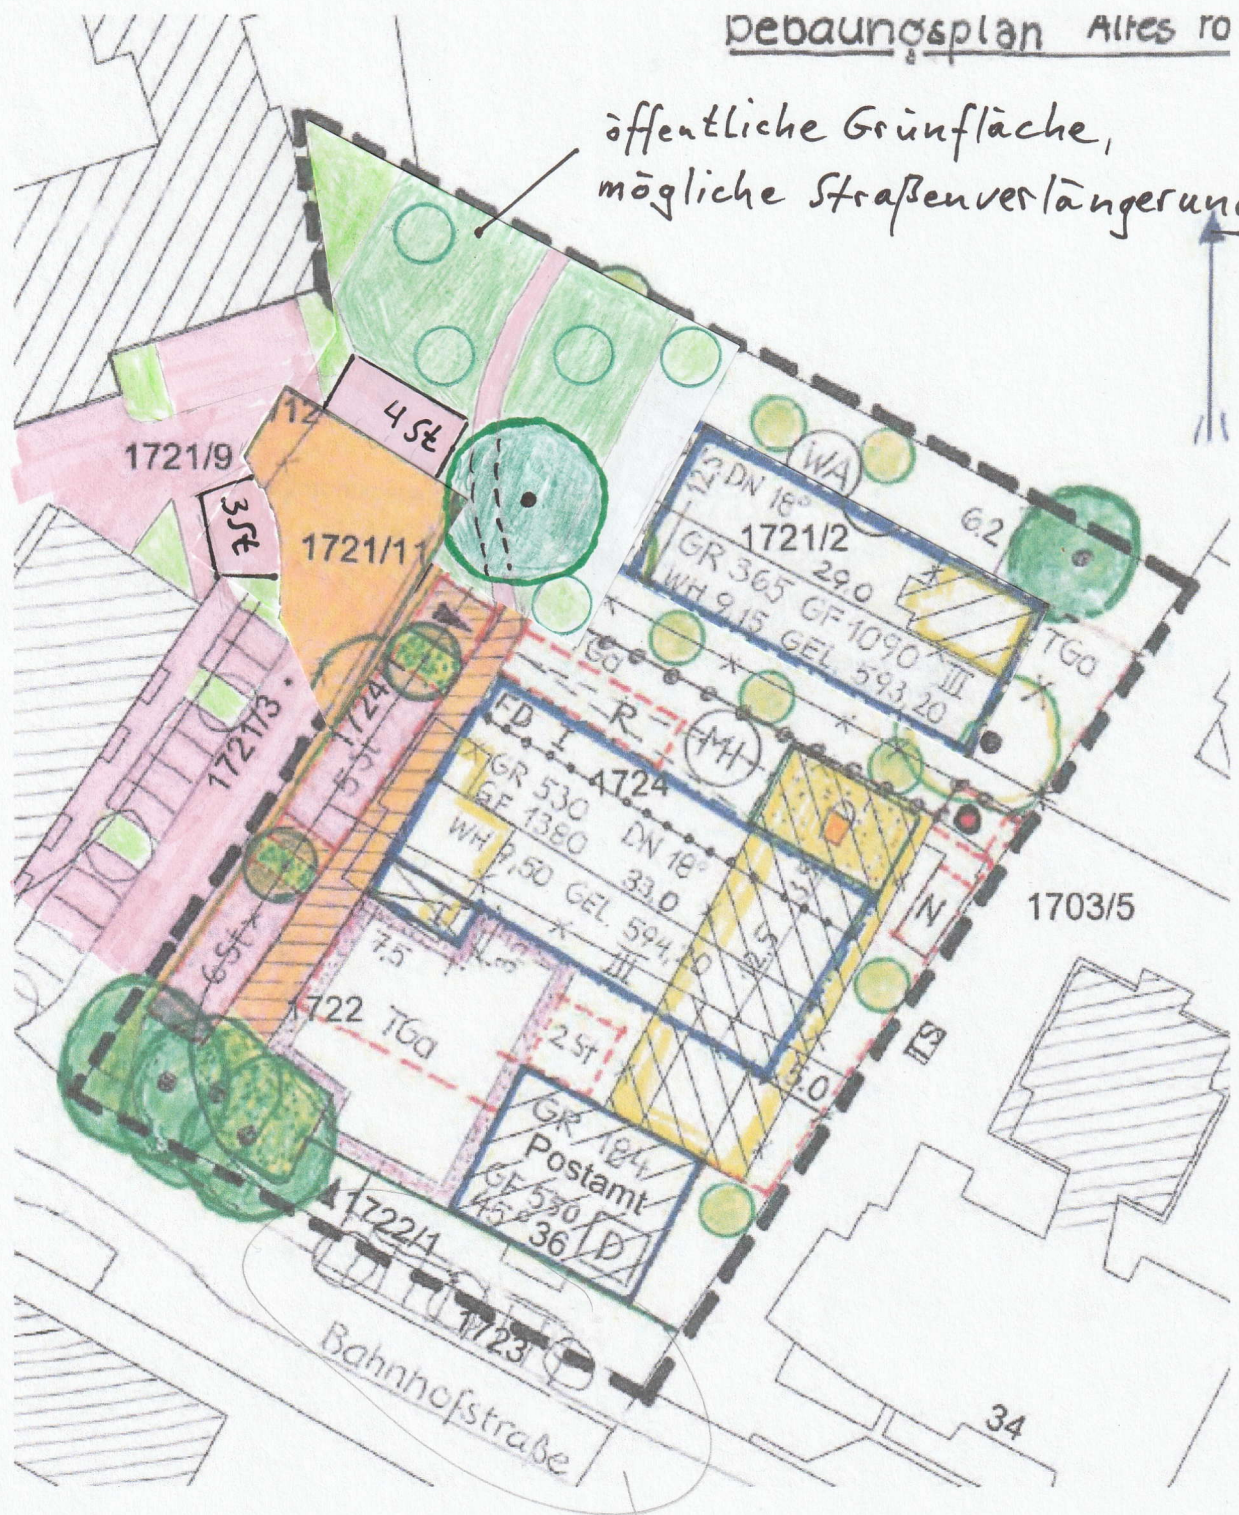

M 1:590

Bund Naturschutz
Oberhaching

12. 12. 2020 H.G-P